

Эскизный проект

"Колористические решения"

УТВЕРЖДАЮ
ГБУ Жилищник района Хамовники

Универсальная спортивная площадка Тип №1

" " "

2024г.




Заказчик: ГБУ АВД ЦАО г. Москвы

Усадьба Трубецких

от Подрядчика

от Заказчика

г. Москва, 2024г.

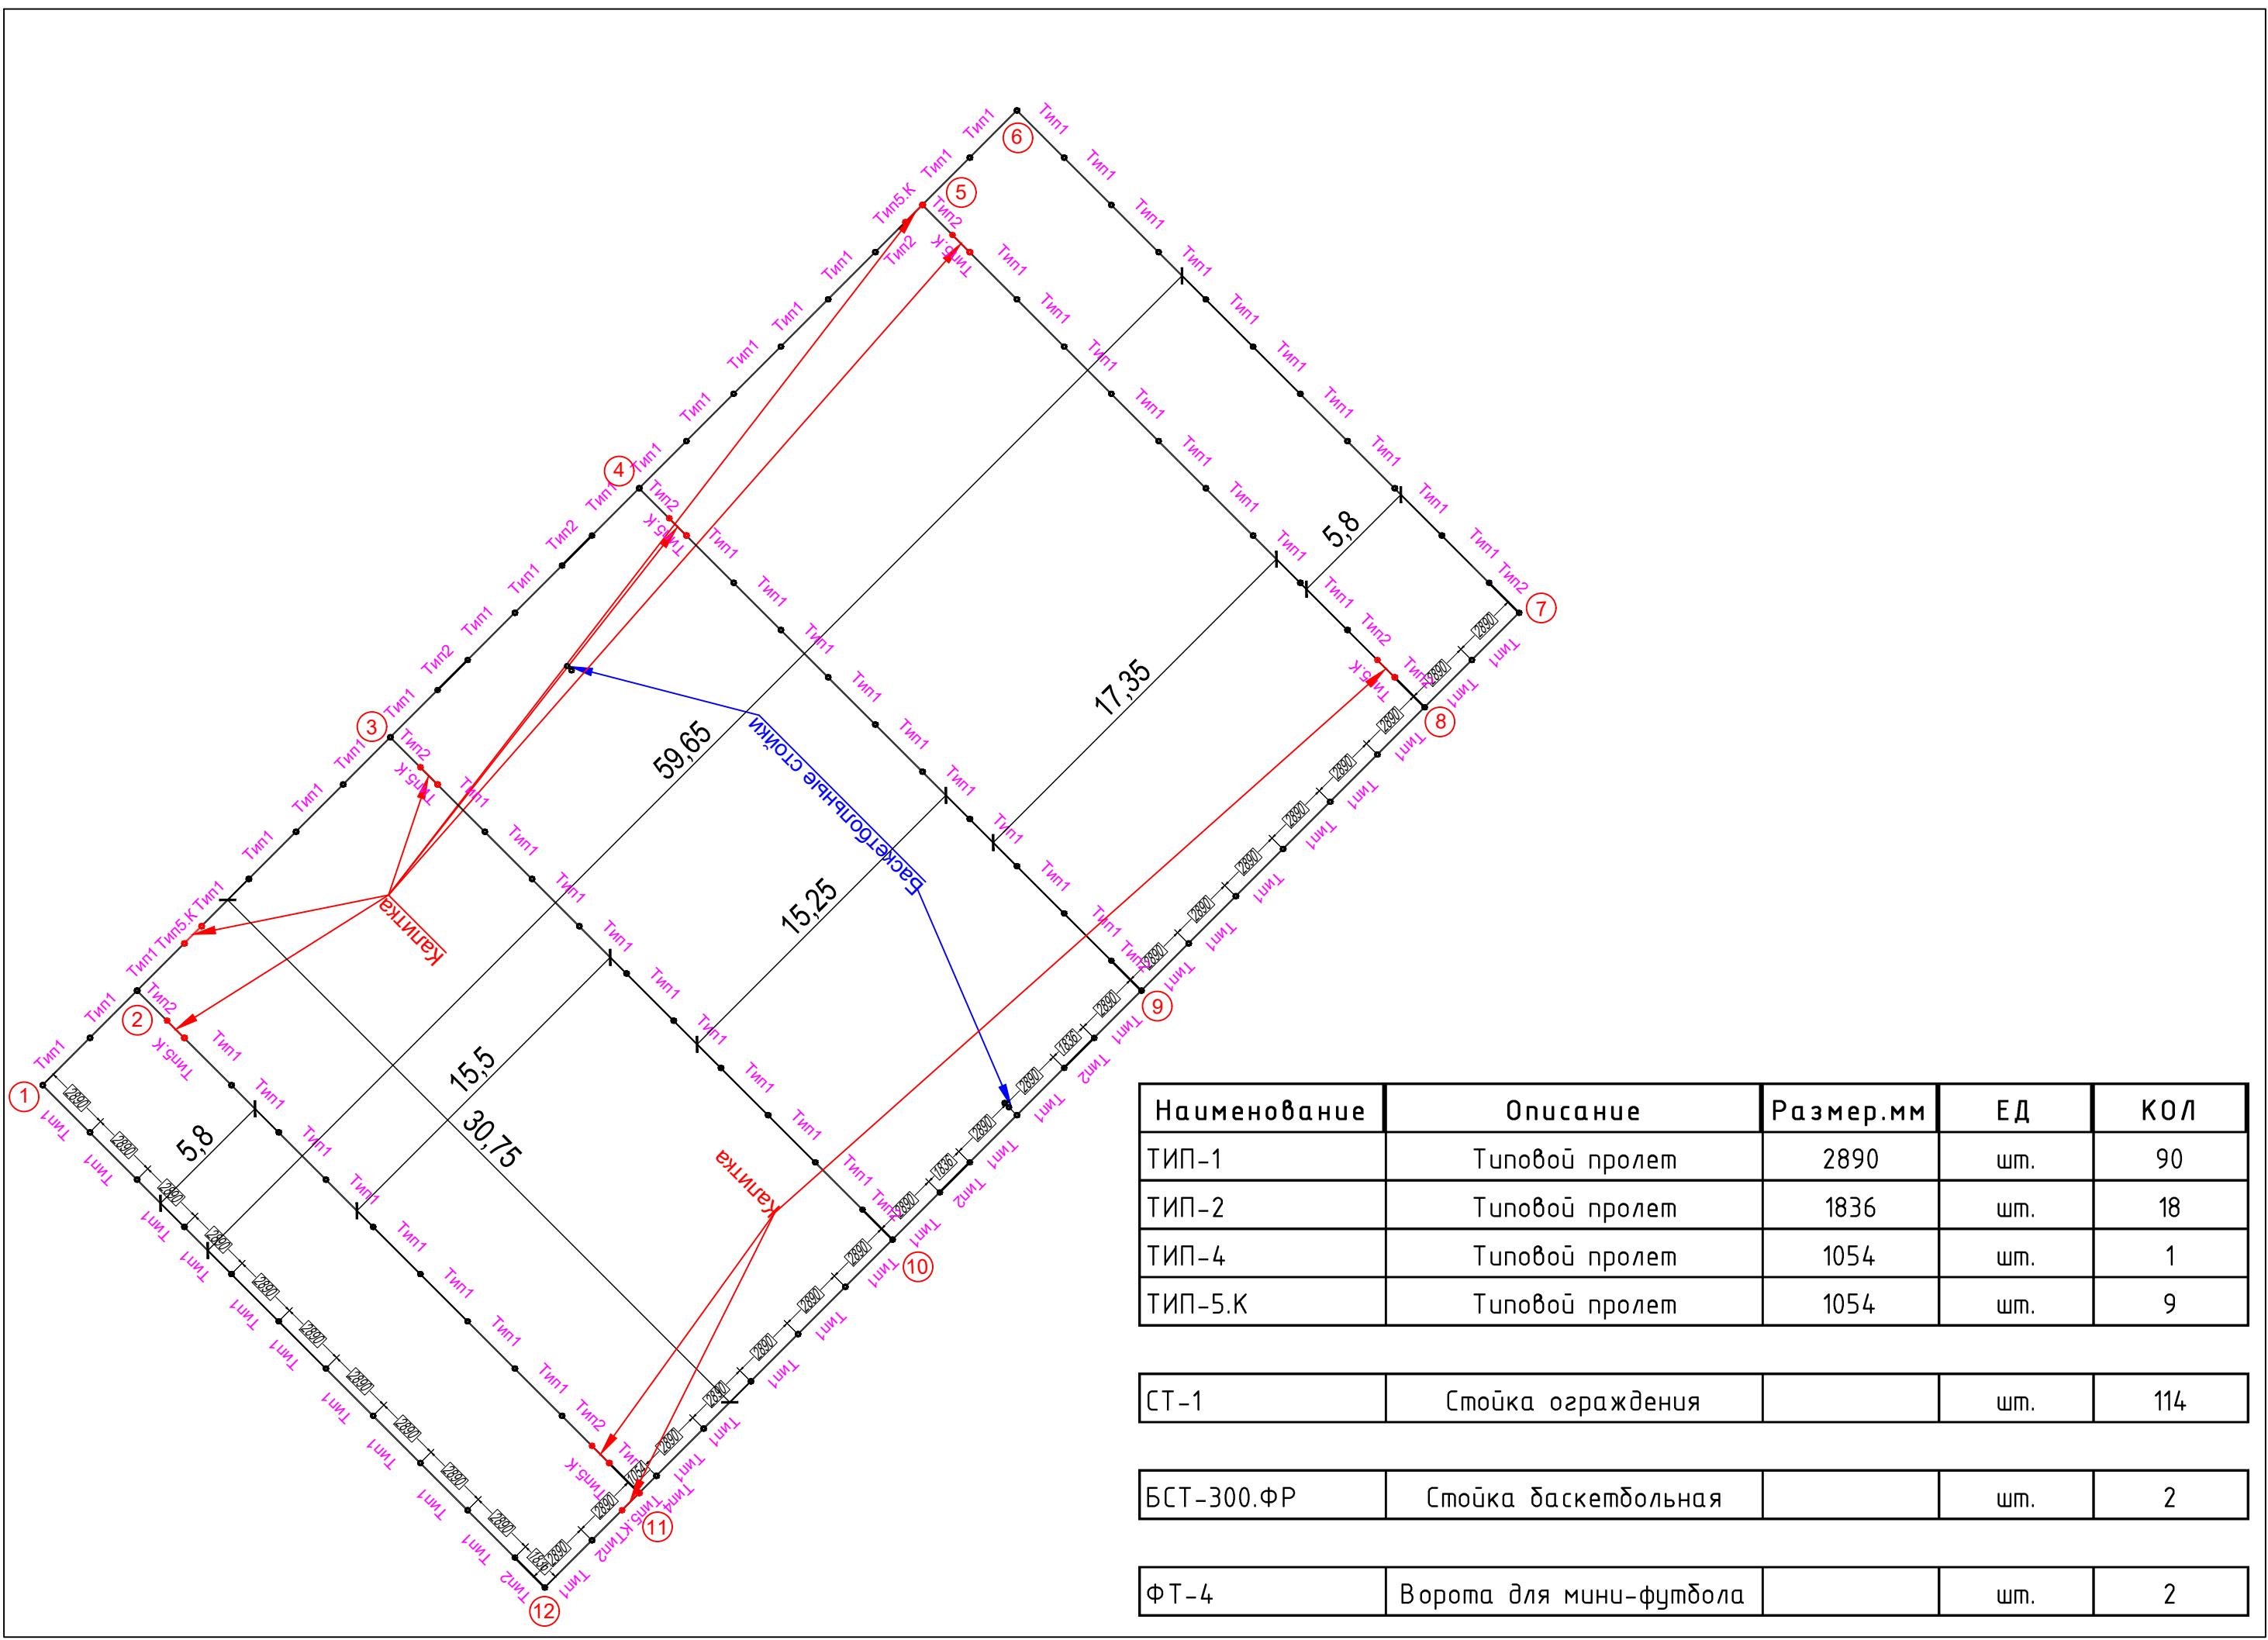

ПЛОЩАДКА ТИП 1 КОЛОРИСТИЧЕСКОЕ РЕШЕНИЕ 4.1

СТОЙКИ



NCS S 4010-G90Y, СТРУКТУРА ПОВЕРХНОСТИ МУАР

ФУРНИТУРА



АЛЮМИНИЕВАЯ, СТРУКТУРА ПОВЕРХНОСТИ МАТОВАЯ

СТОЙКИ БАСКЕТБОЛЬНЫЕ




RAL 9002, СТРУКТУРА ПОВЕРХНОСТИ МАТОВАЯ

МЕТАЛЛИЧЕСКИЕ ДЕТАЛИ СЕКЦИЙ И БАЛОК




RAL 7016, МАТОВАЯ, СТРУКТУРА ПОВЕРХНОСТИ МУАР

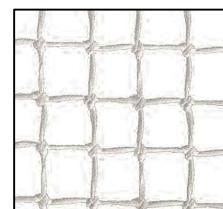


СЕТКА ЗАГРАДИТЕЛЬНА 40Х40 НИТЬ 3 ММ ,БЕЛЫЙ


ЦВЕТОВАЯ СХЕМА В ОСЯХ 1-2; 5-6; 7-8

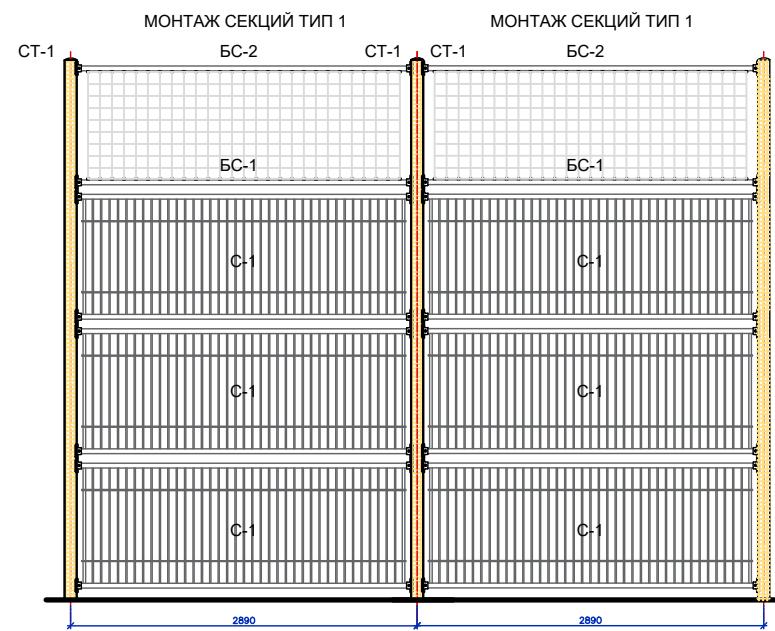


ЦВЕТОВАЯ СХЕМА В ОСЯХ 11-12

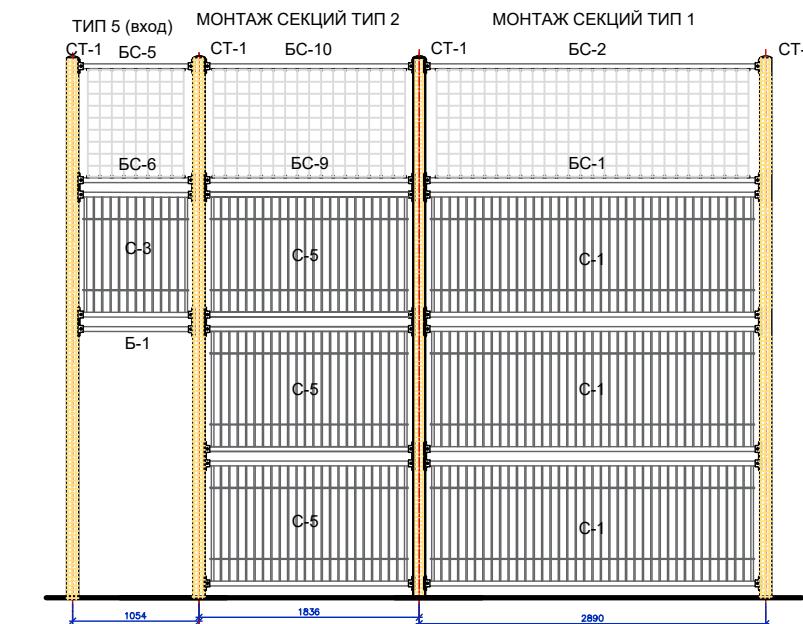


ЦВЕТОВАЯ СХЕМА В ОСЯХ 2-3

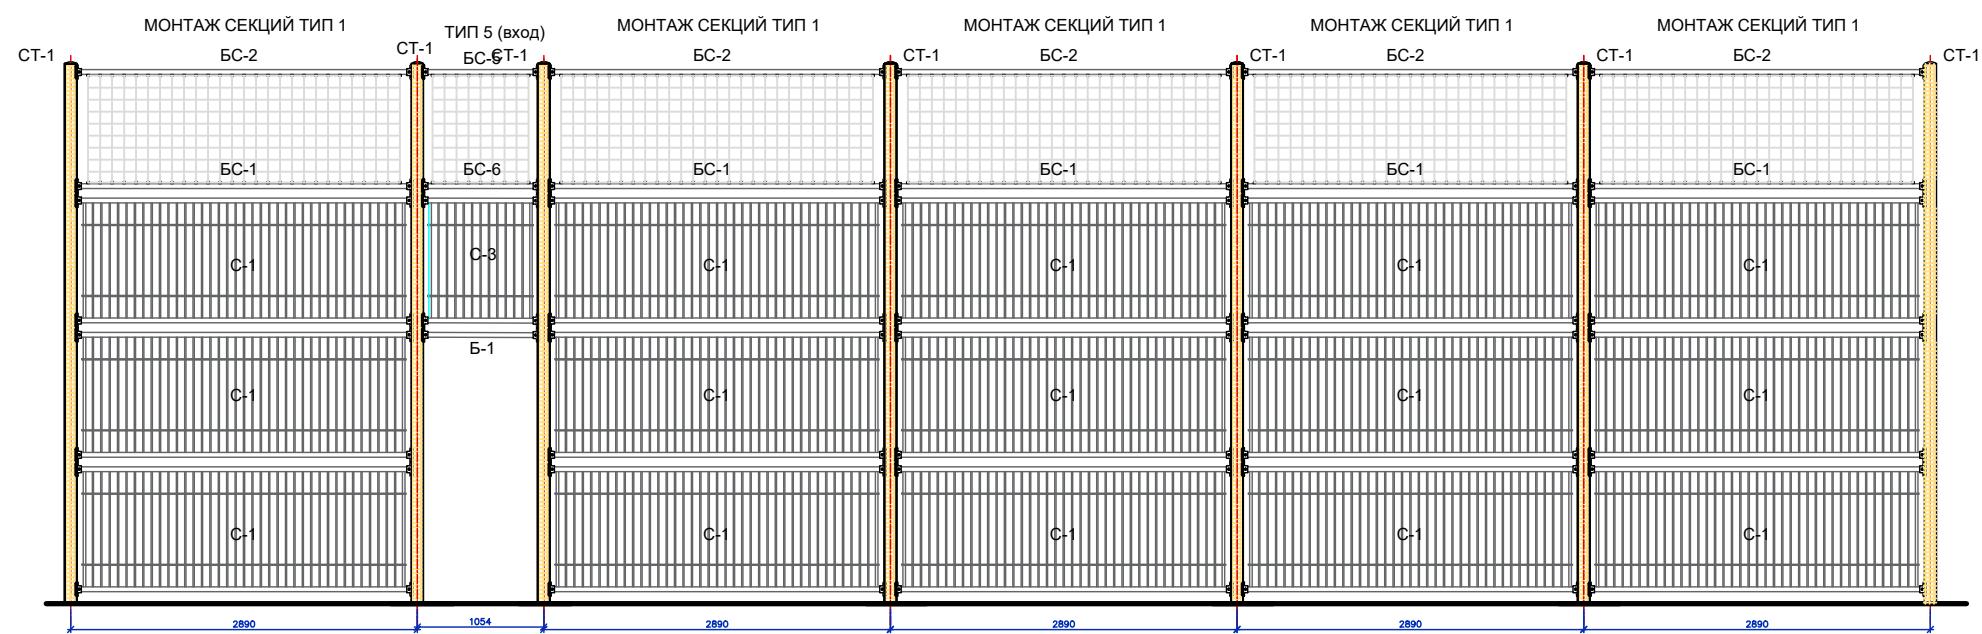


ЦВЕТОВАЯ СХЕМА В ОСЯХ 6-7; 1-12

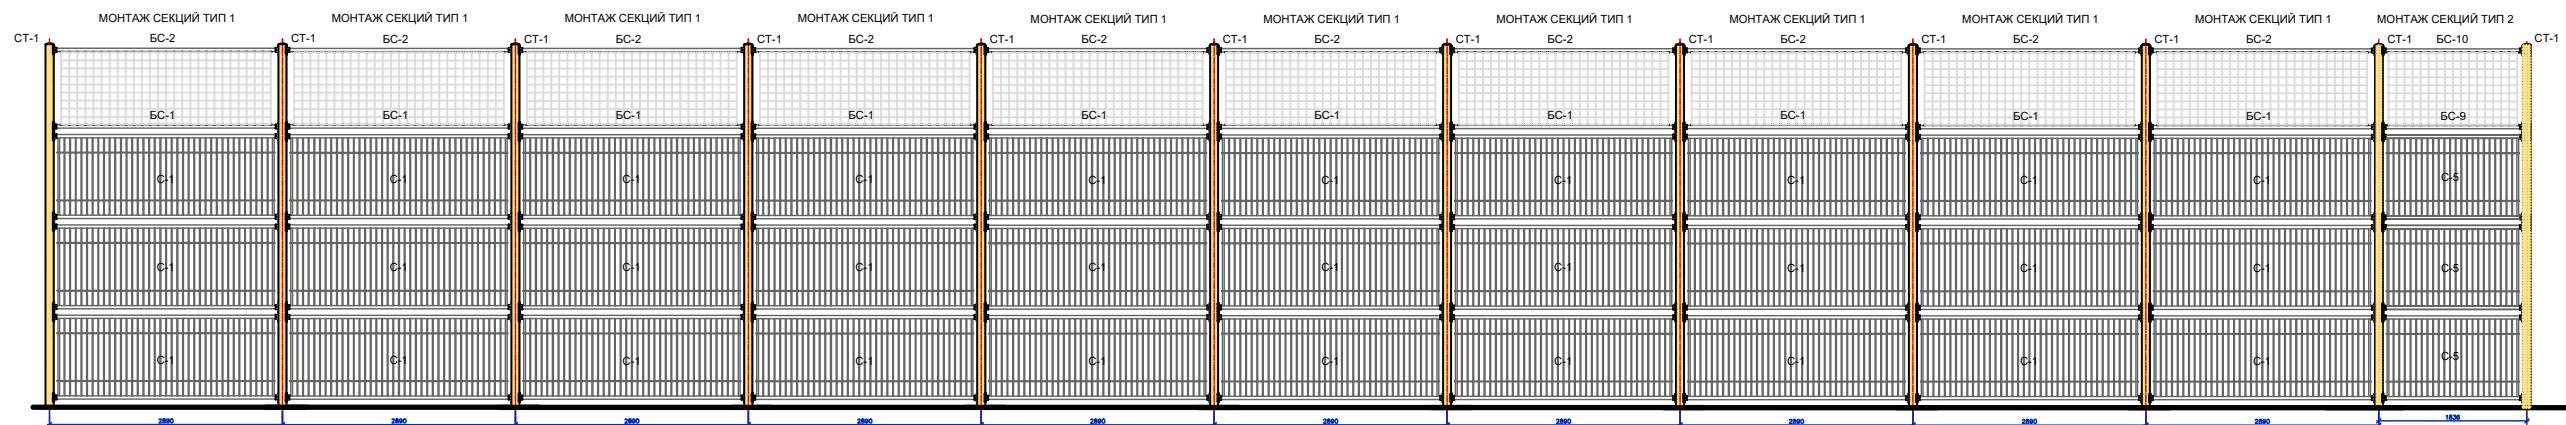


ЦВЕТОВАЯ СХЕМА В ОСЯХ 8-9

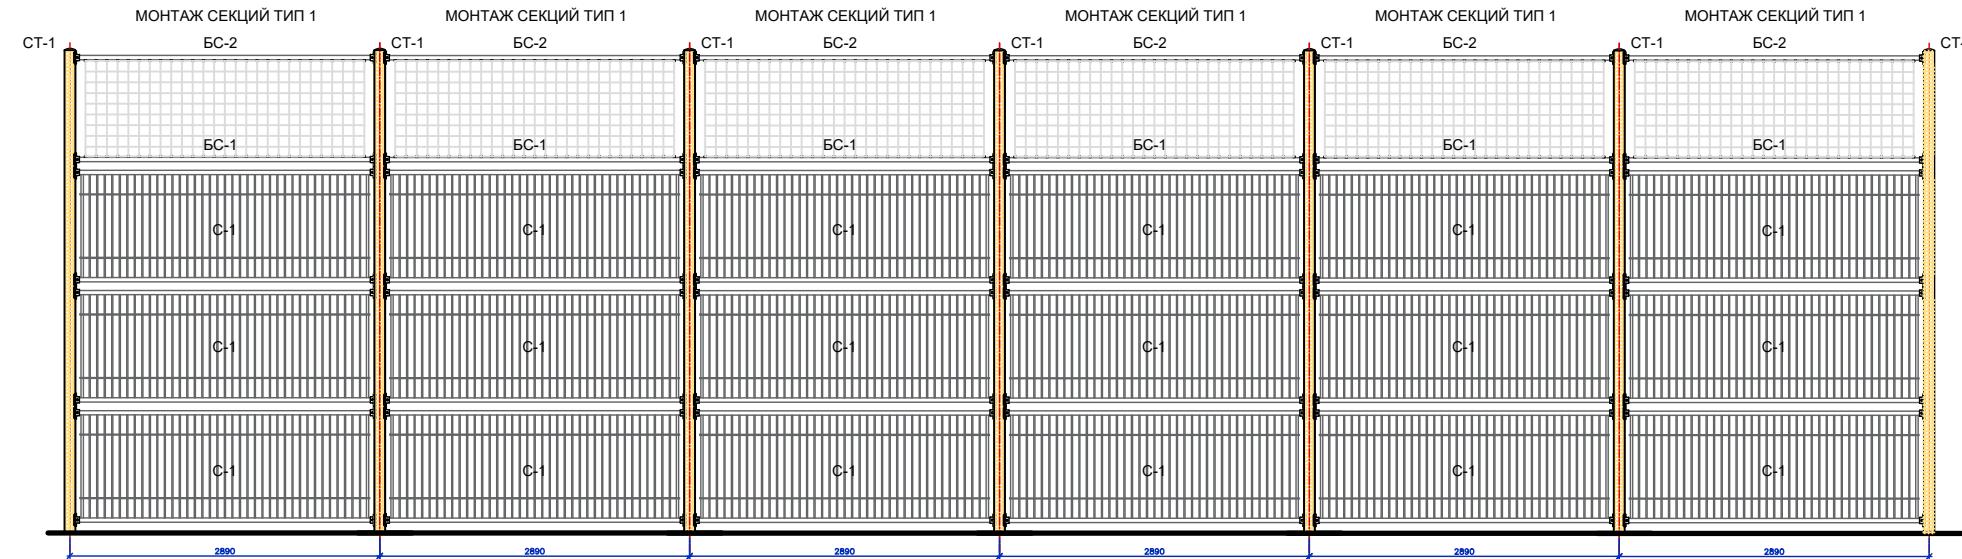


ЦВЕТОВАЯ СХЕМА В ОСЯХ 3-4; 9-10

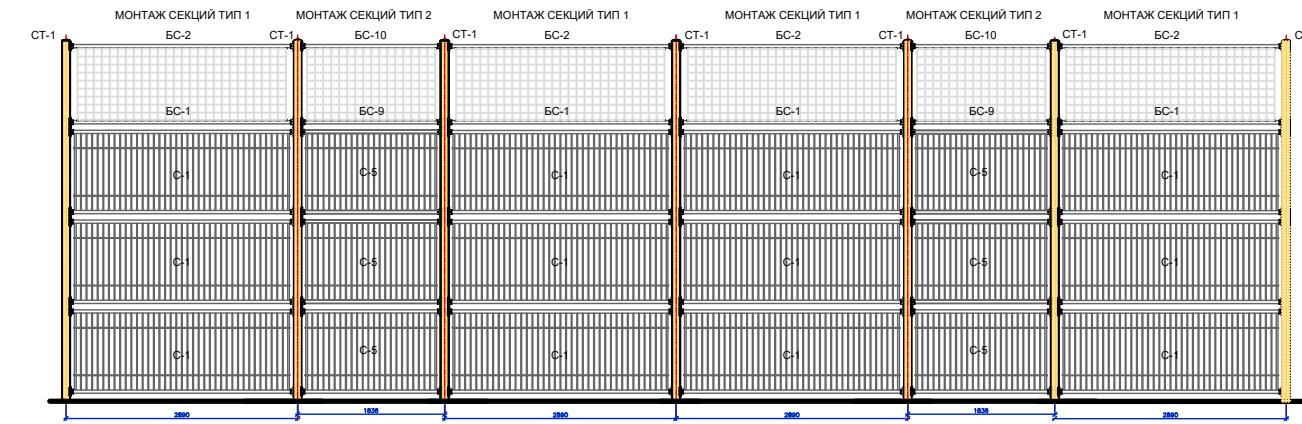


ЦВЕТОВАЯ СХЕМА В ОСЯХ 4-5

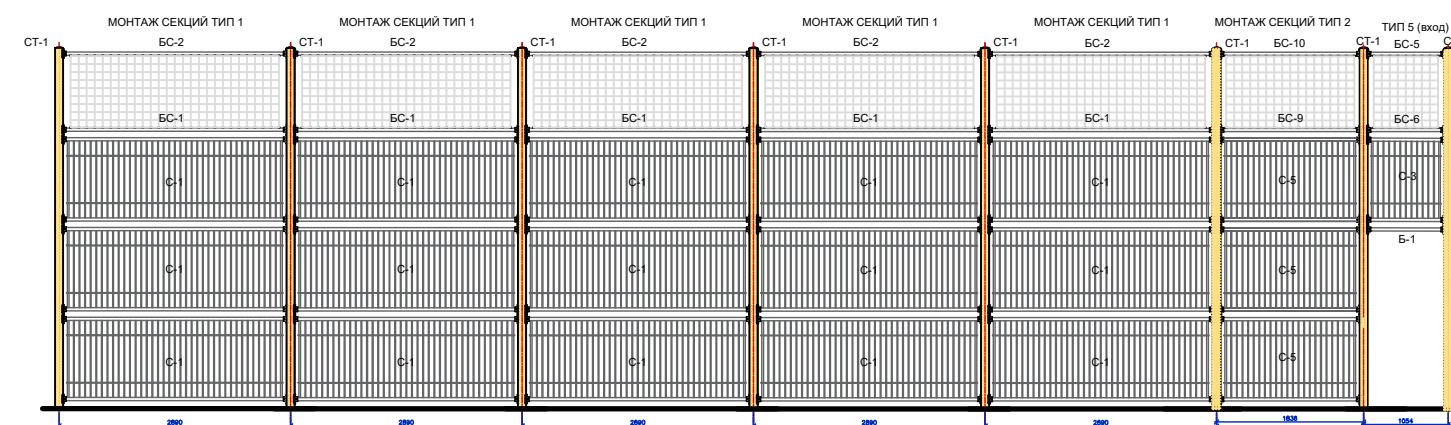

ЦВЕТОВАЯ СХЕМА В ОСЯХ 5-8; 2-11

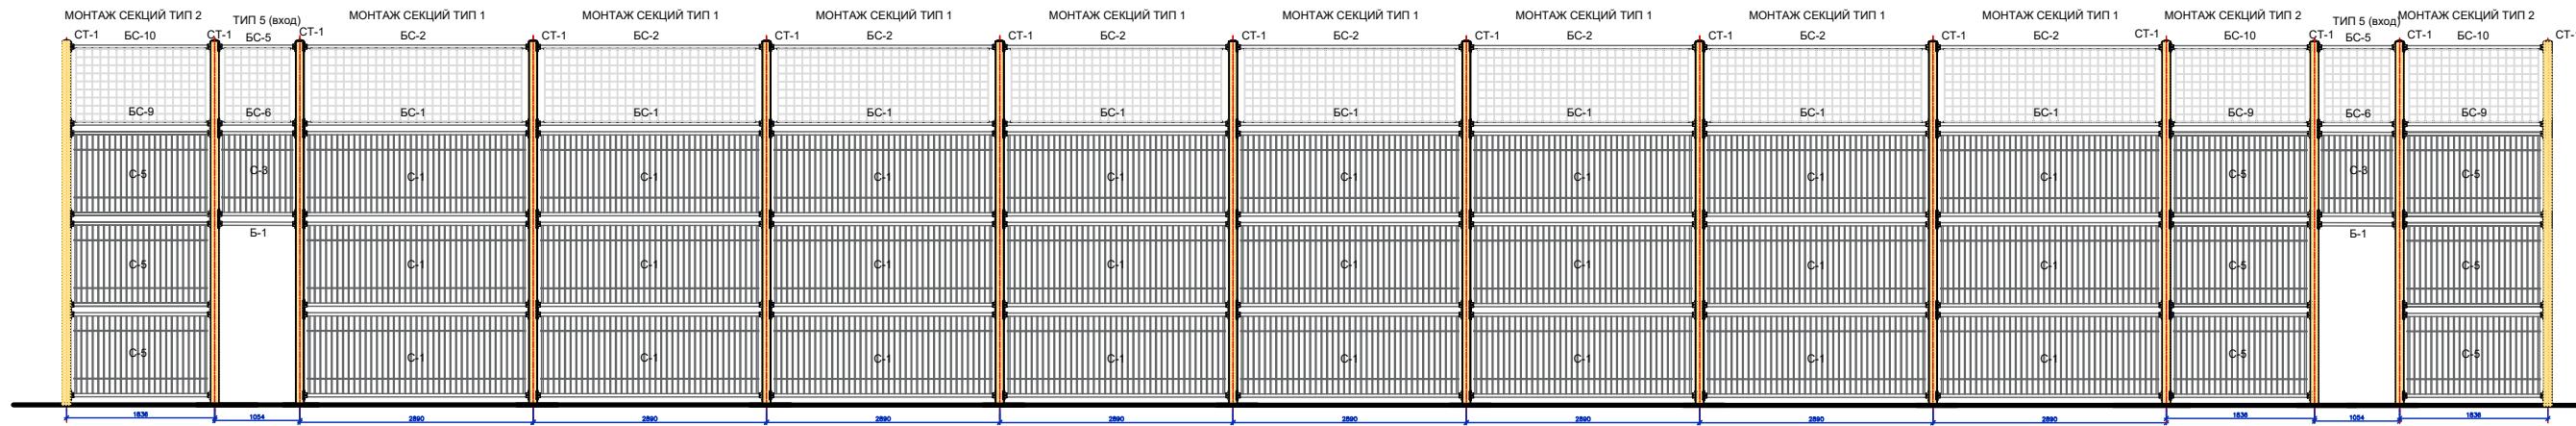

ЦВЕТОВАЯ СХЕМА В ОСЯХ 4-9; 3-10

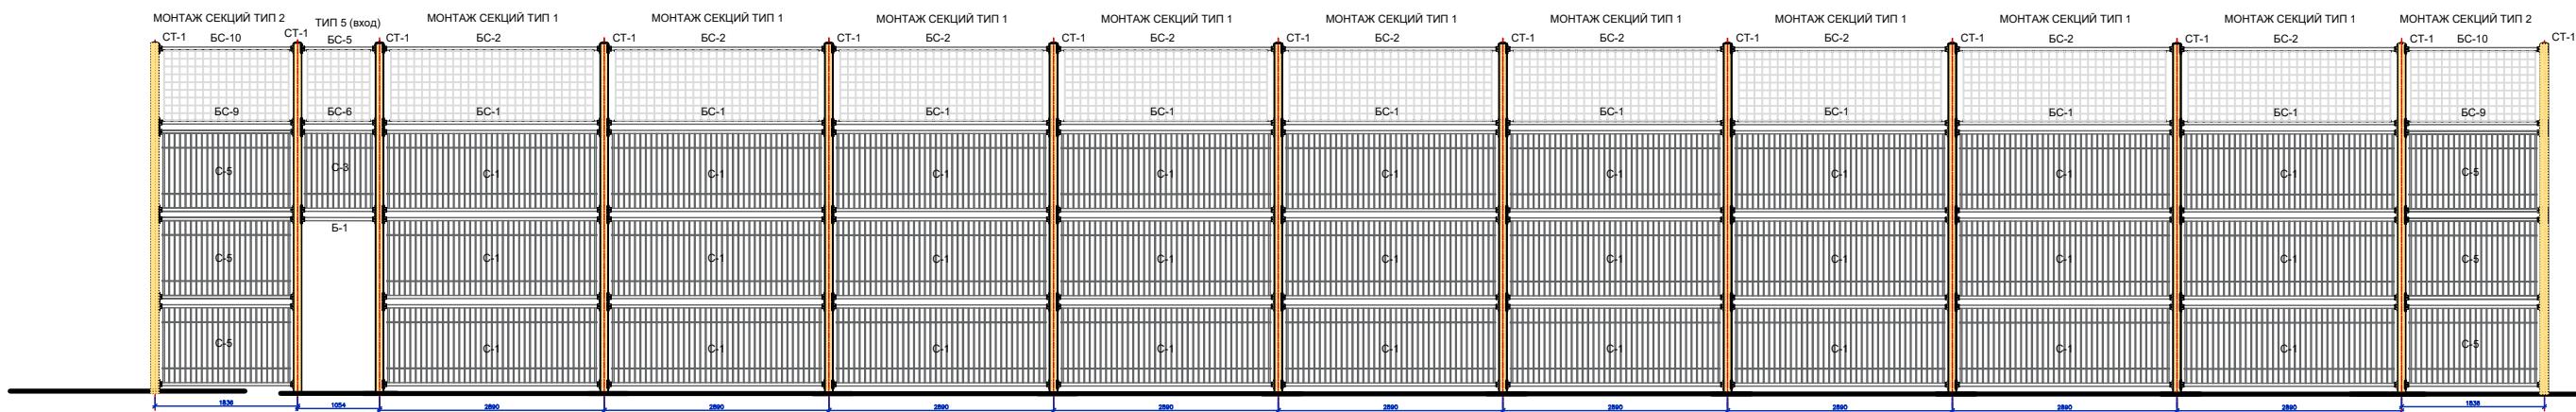

ЦВЕТОВАЯ СХЕМА В ОСЯХ 10-11

