

Эскизный проект

“Колористические решения”

Универсальная спортивная площадка Тип №1

УТВЕРЖДАЮ
ГБУ Жилищник района Басманный

“ ____ ” _____ 2024г.



Заказчик: ГБУ АВД ЦАО г. Москвы
г. Москва, Лефортовский переулок, д. 10

от Подрядчика


от Заказчика

г. Москва, 2024г.

Наименование	Описание	Размер.мм	ЕД	КОЛ
ТИП-1	Типовой пролет	2890	шт.	17
ТИП-1.1	Типовой пролет	2400	шт.	2
ТИП-2	Типовой пролет	1836	шт.	4
ТИП-3	Типовой пролет	1979	шт.	3
ТИП-4	Типовой пролет	1054	шт.	1
ТИП-5.К	Типовой пролет	1054	шт.	1
ТИП-17	Типовой пролет	2890	шт.	1

СТ-1	Стойка ограждения		шт.	29
------	-------------------	--	-----	----

ФТ-4	Ворота для минифутбола		шт.	2
------	------------------------	--	-----	---

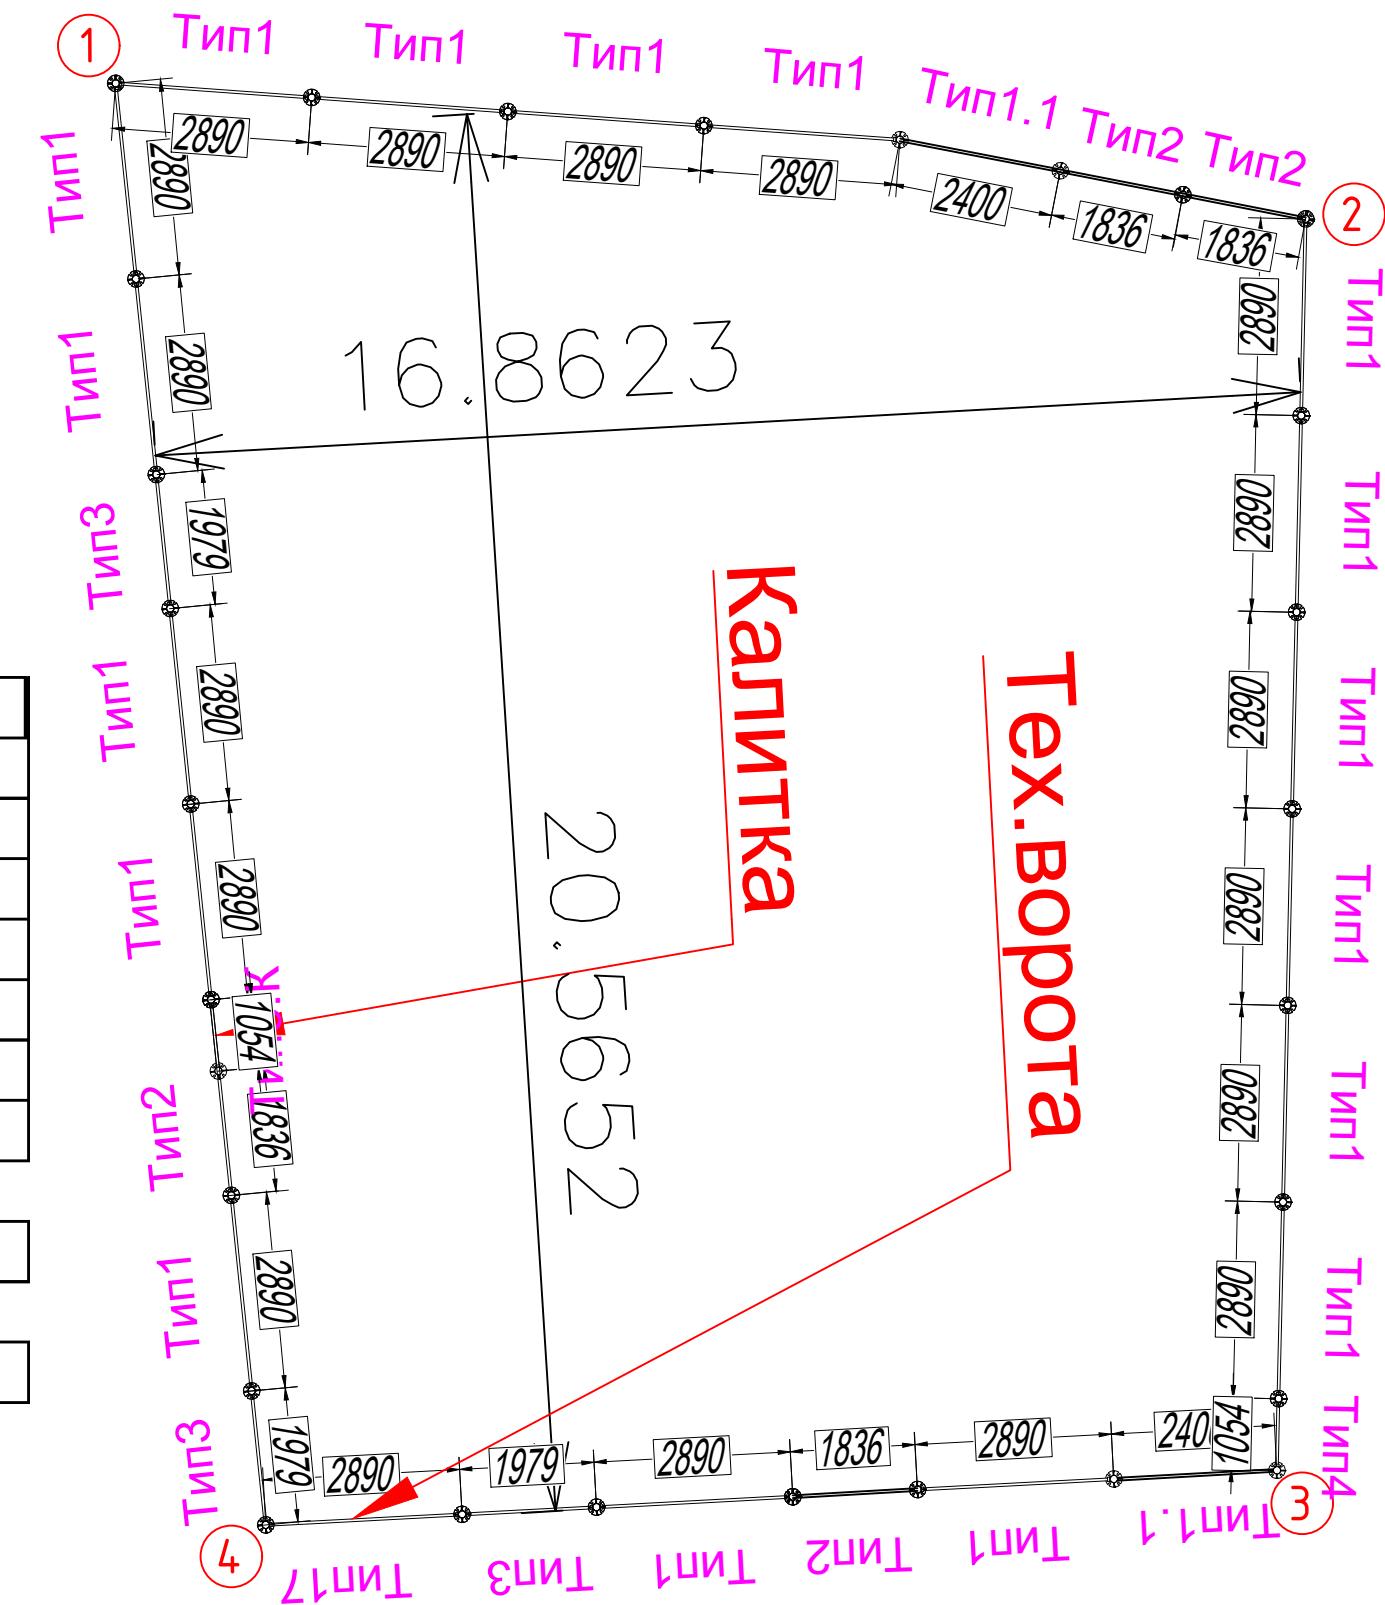

ПЛОЩАДКА ТИП 1 КОЛОРИСТИЧЕСКОЕ РЕШЕНИЕ 2.1

СТОЙКИ



RAL 7016, МАТОВАЯ, СТРУКТУРА ПОВЕРХНОСТИ МУАР

ФУРНИТУРА



АЛЮМИНИЕВАЯ, СТРУКТУРА ПОВЕРХНОСТИ МАТОВАЯ

СТОЙКИ БАСКЕТБОЛЬНЫЕ




RAL 9002, СТРУКТУРА ПОВЕРХНОСТИ МАТОВАЯ

МЕТАЛЛИЧЕСКИЕ ДЕТАЛИ СЕКЦИЙ И БАЛОК




NCS S 1075-G40Y, МАТОВАЯ, СТРУКТУРА ПОВЕРХНОСТИ МУАР

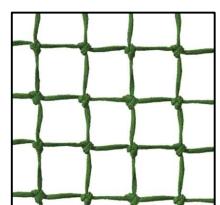


СЕТКА ЗАГРАДИТЕЛЬНА 40Х40 НИТЬ 4 ММ ЗЕЛЕНЫЙ


ЦВЕТОВАЯ СХЕМА В ОСЯХ 1 - 2

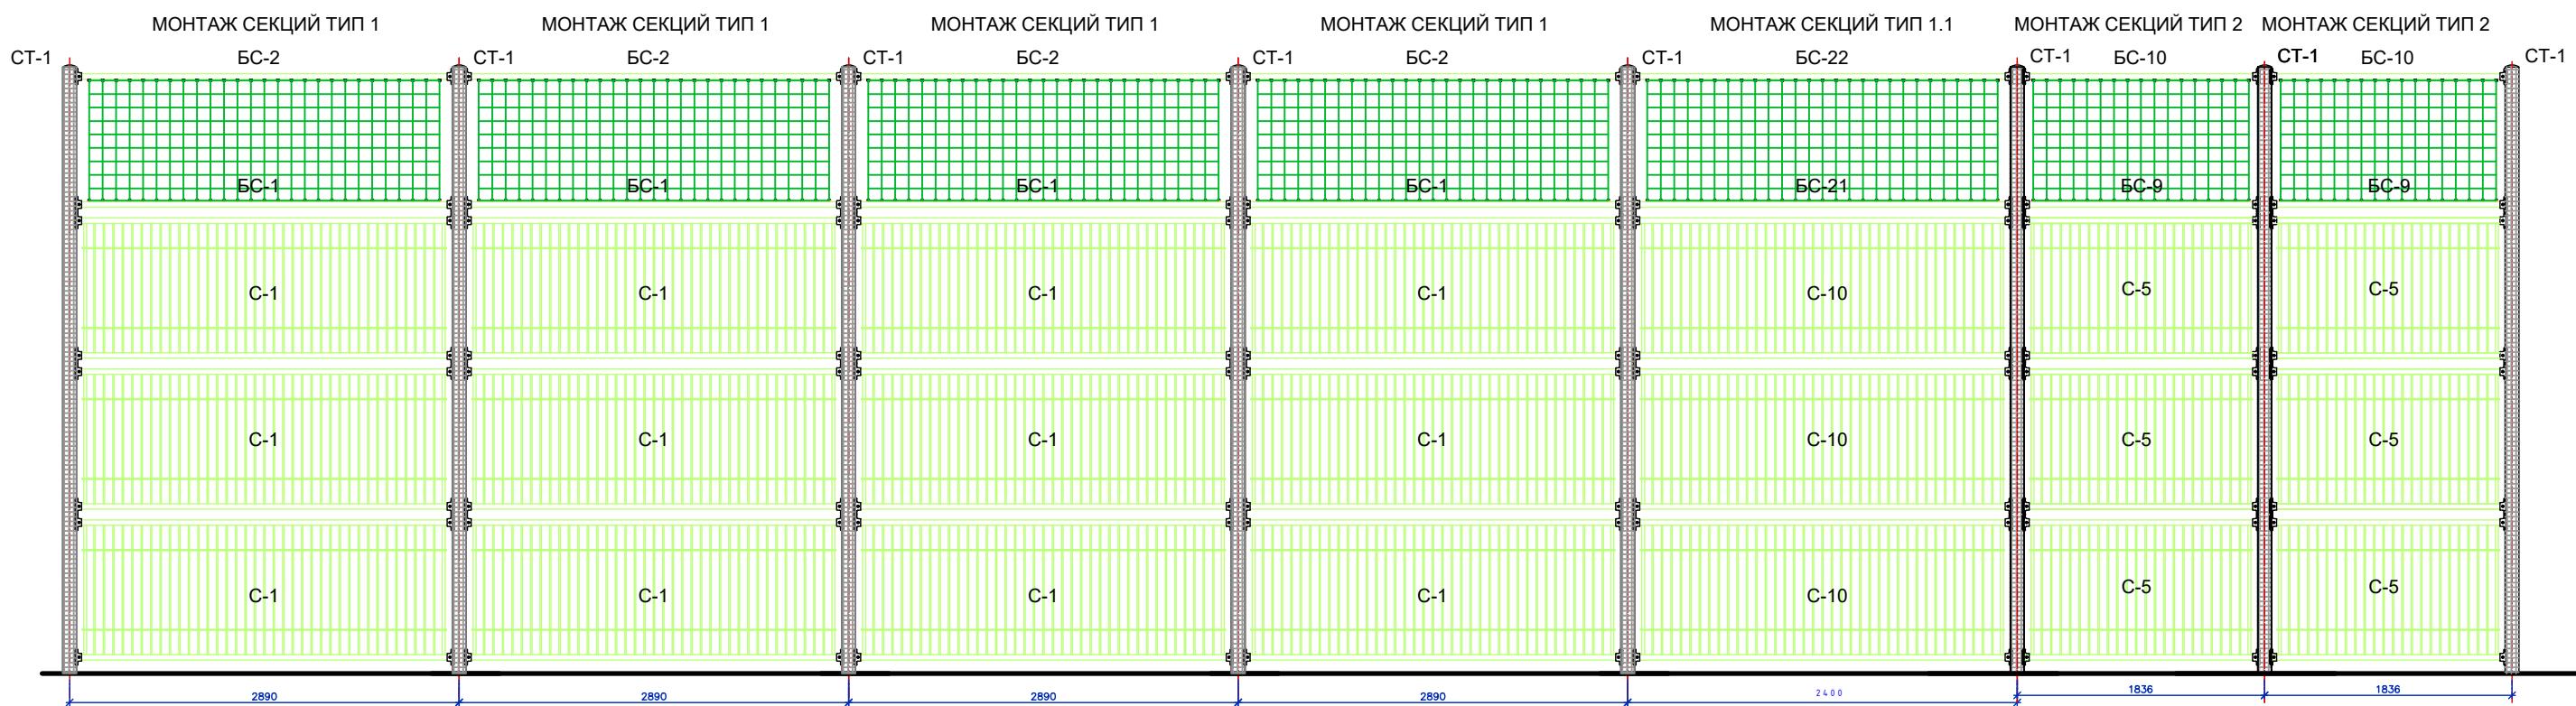

ЦВЕТОВАЯ СХЕМА В ОСЯХ 2 - 3

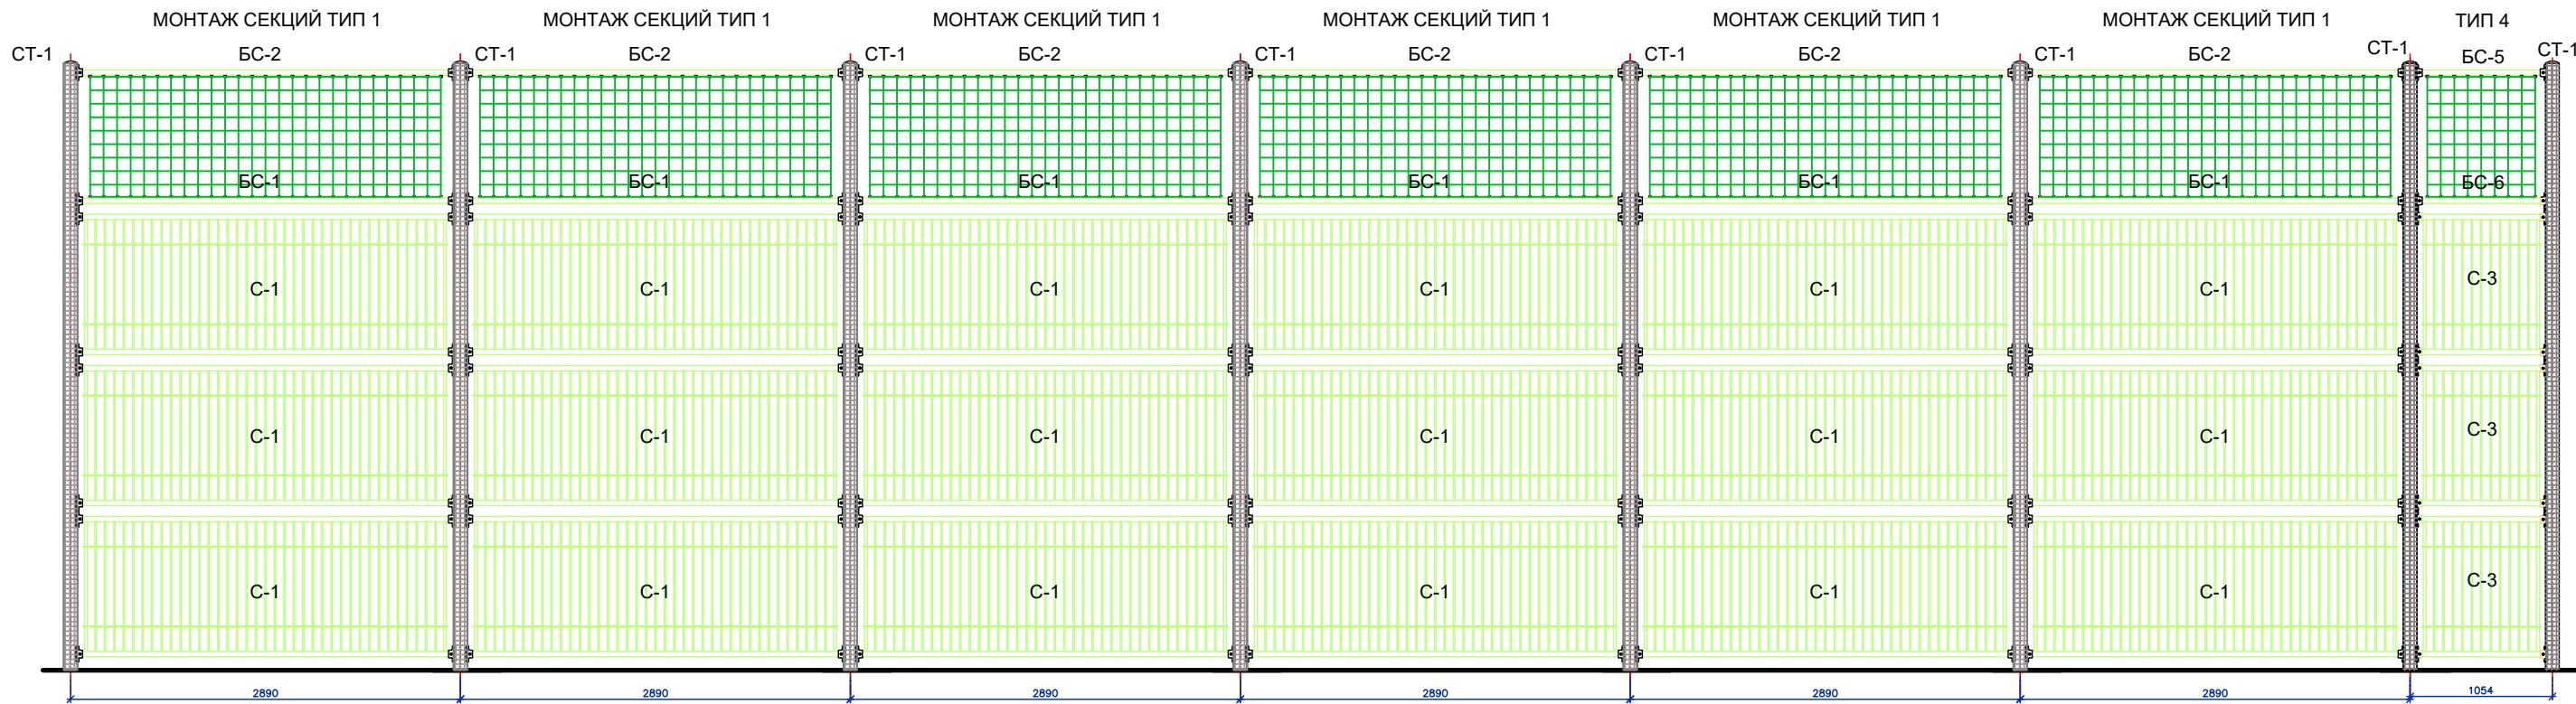

ЦВЕТОВАЯ СХЕМА В ОСЯХ З - 4

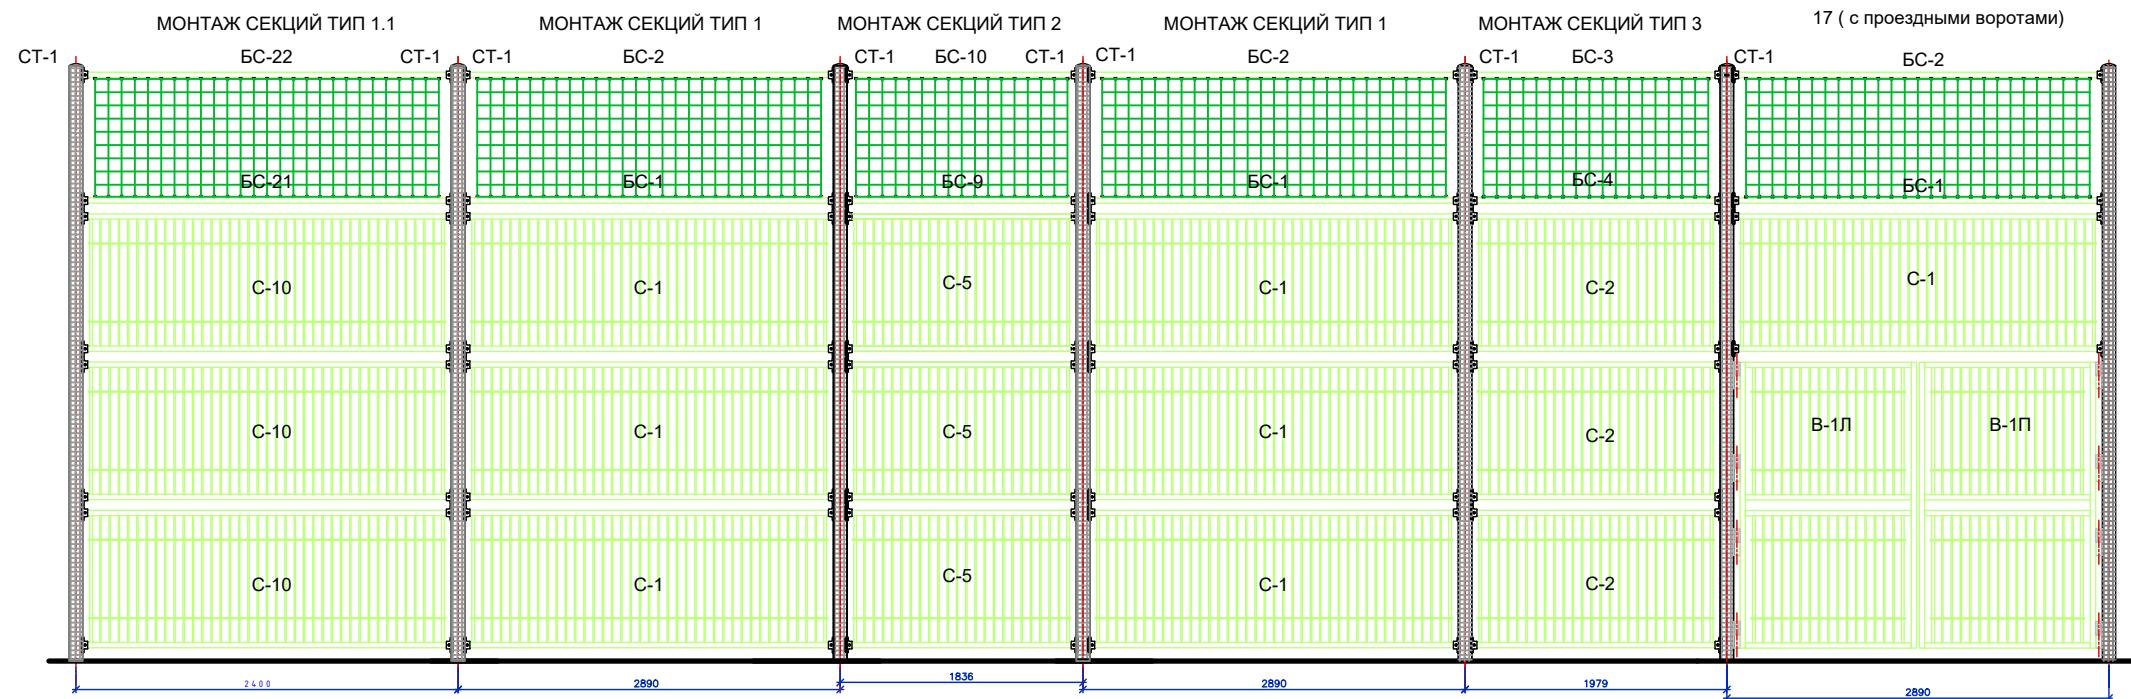

ЦВЕТОВАЯ СХЕМА В ОСЯХ З - 4

