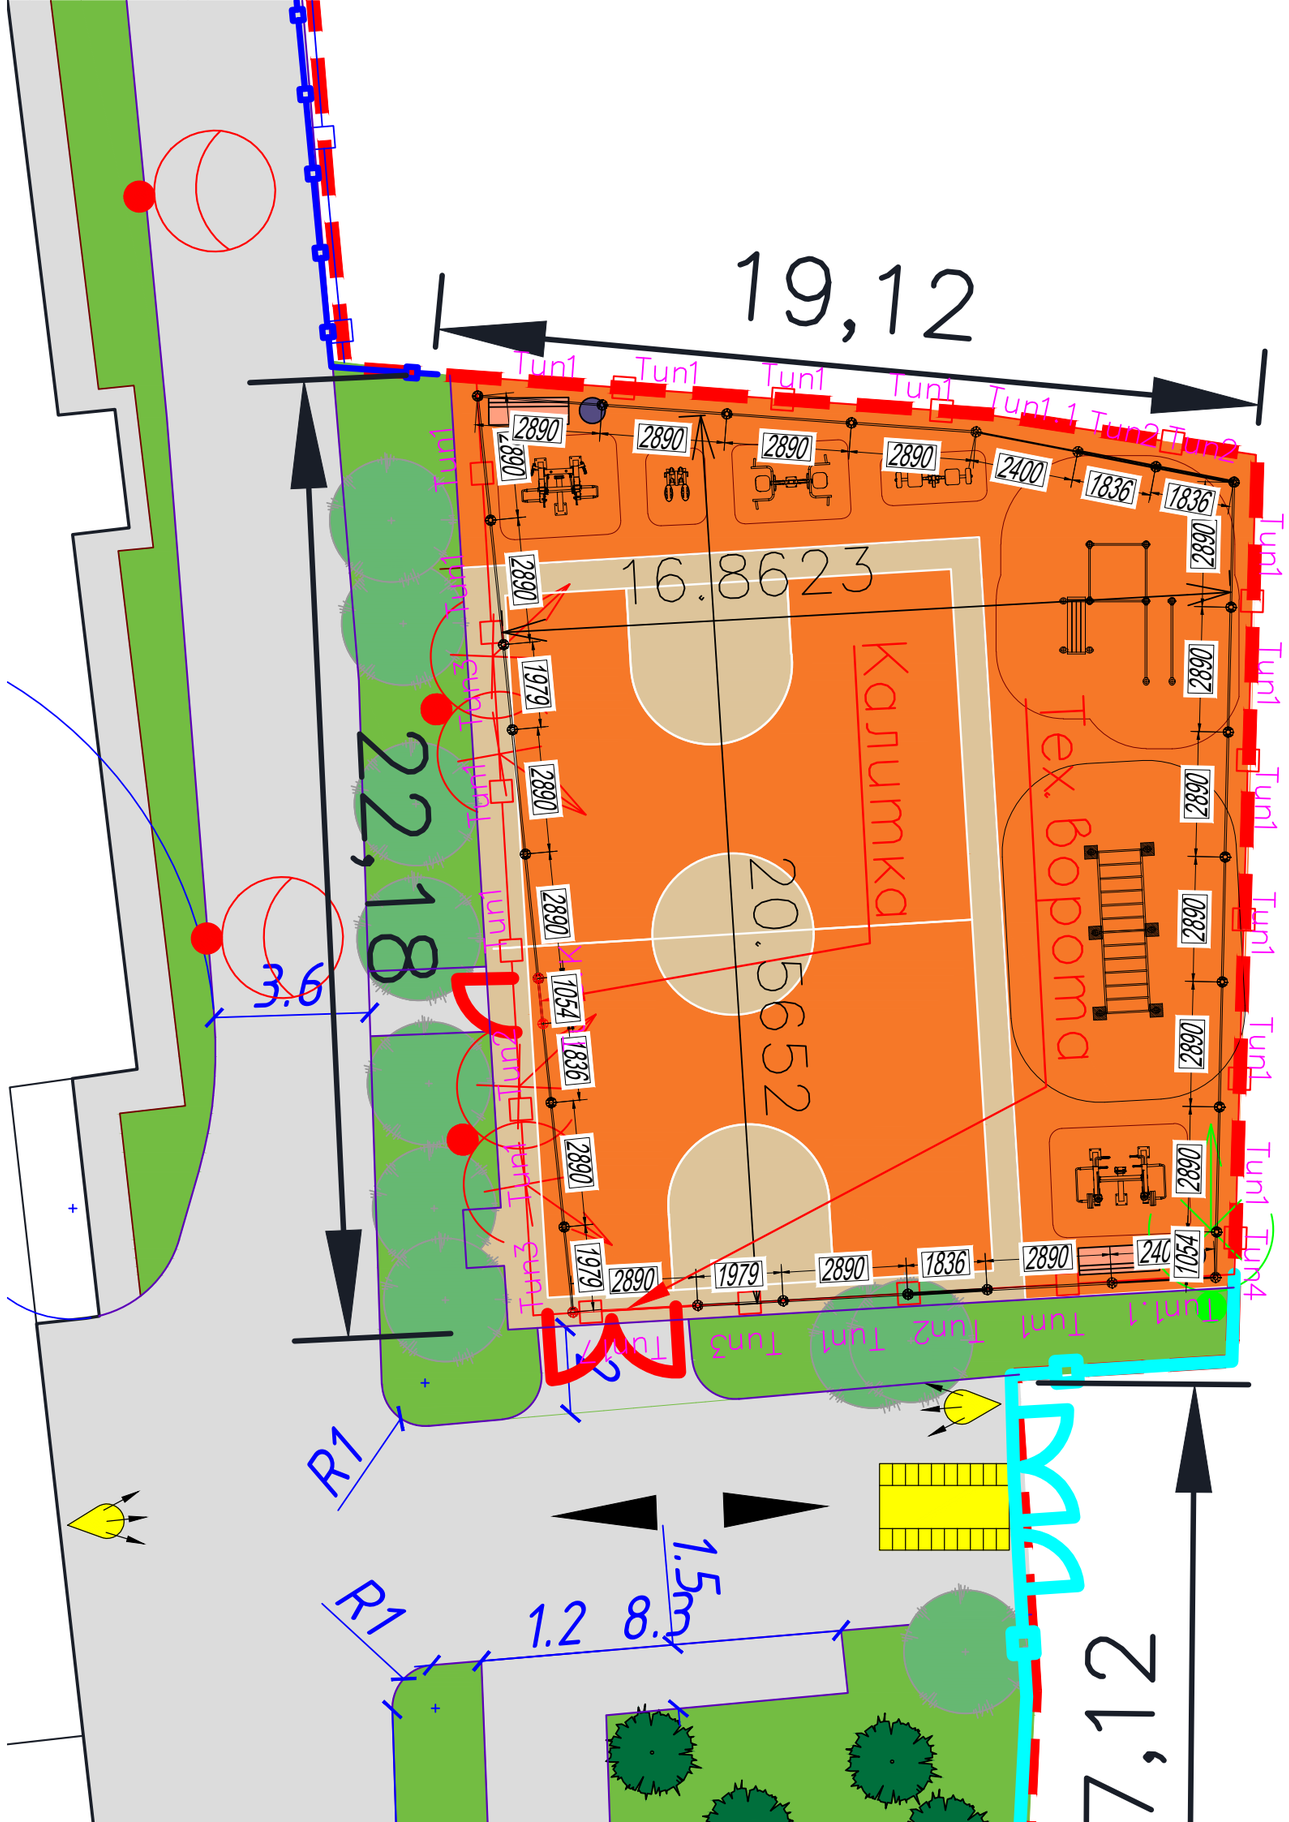

Наименование	Описание	Размер.мм	ЕД	КОЛ
ТИП-1	Типовой пролет	2890	шт.	17
ТИП-1.1	Типовой пролет	2400	шт.	2
ТИП-2	Типовой пролет	1836	шт.	4
ТИП-3	Типовой пролет	1979	шт.	3
ТИП-4	Типовой пролет	1054	шт.	1
ТИП-5.К	Типовой пролет	1054	шт.	1
ТИП-17	Типовой пролет	2890	шт.	1

СТ-1	Стойка ограждения		шт.	29

ФТ-4	Ворота для минифутбола		шт.	2