


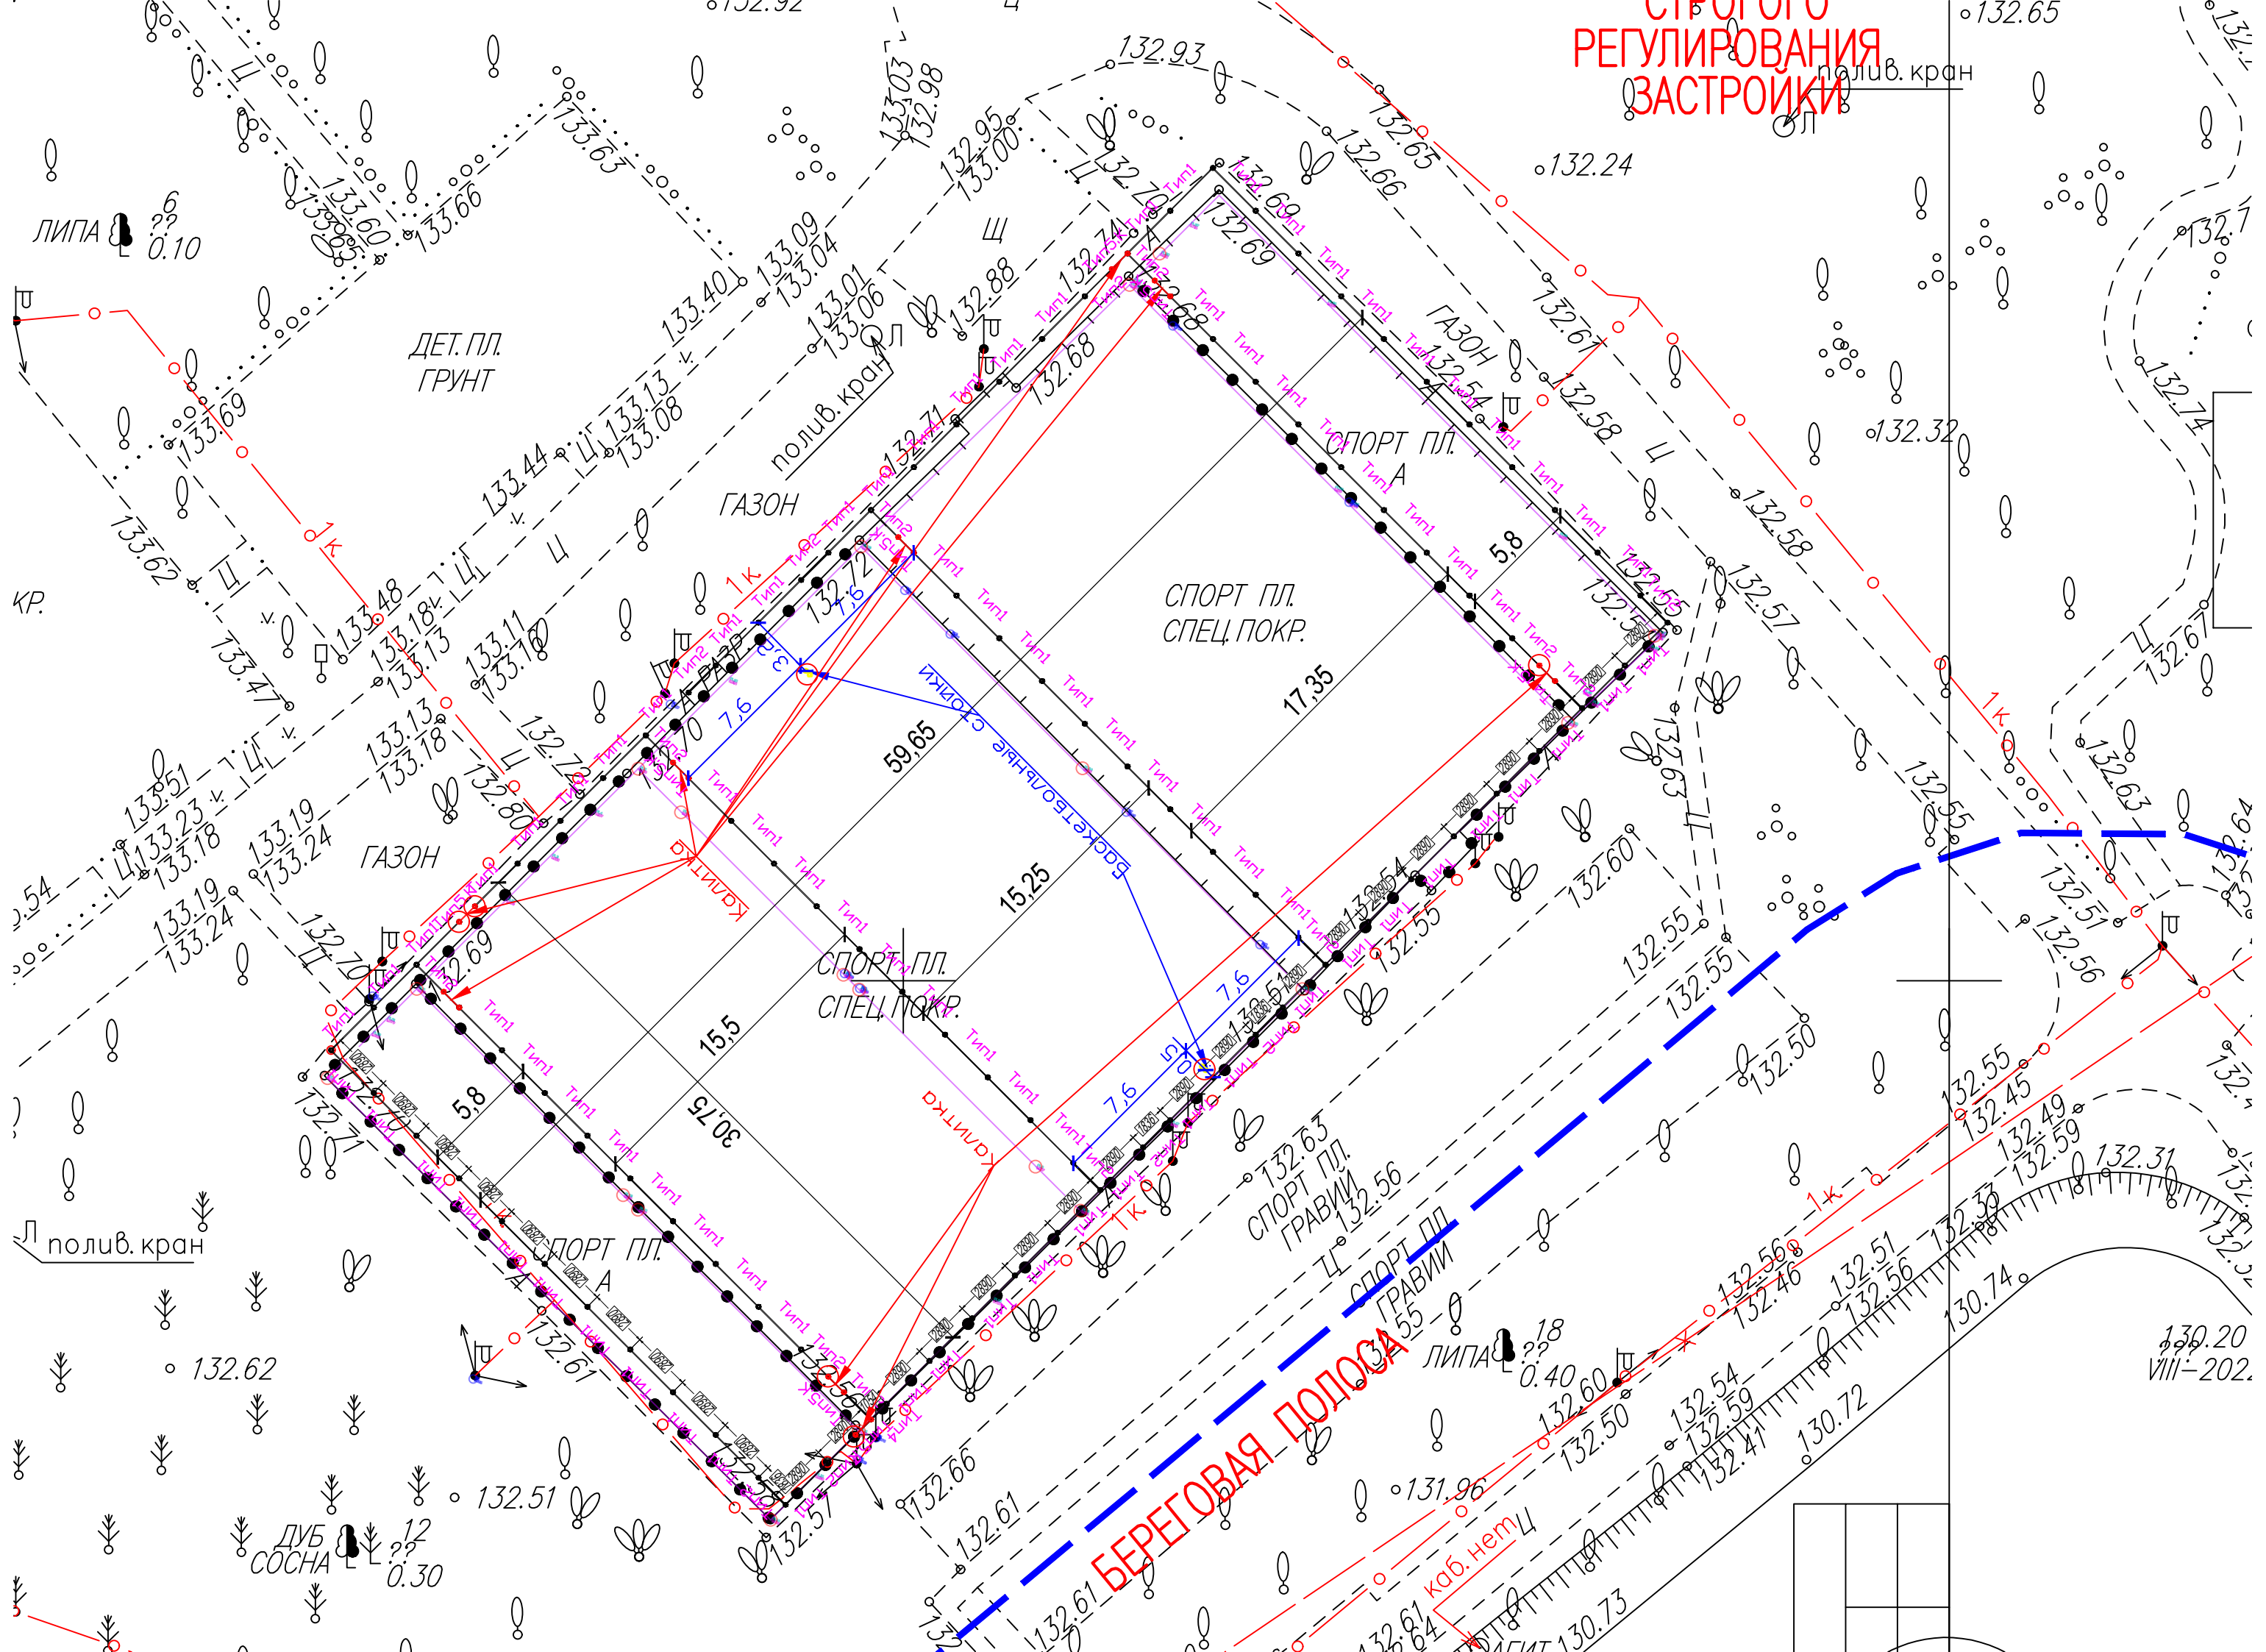

СТРОИТЕЛЬНЫЙ ПРОЕКТ
РЕГУЛИРОВАНИЯ
ЗАСТРОЙКИ

БЕРЕГОВАЯ ПОЛОСА

ДЕТ. ПЛ.
ГРУНТ

ГАЗОН

СПОРТ ПЛ.
СПЕЦ. ПОКР.

СПОРТ ПЛ.
СПЕЦ. ПОКР.

СПОРТ ПЛ.
ГРАВИЙ

СПОРТ ПЛ.
ГРАВИЙ

ДУБ
СОСНА

ЛИПА

каб. немц

ЛИПА

КР.

Л полив. кран

полив. кран

130.20
VIII-202.