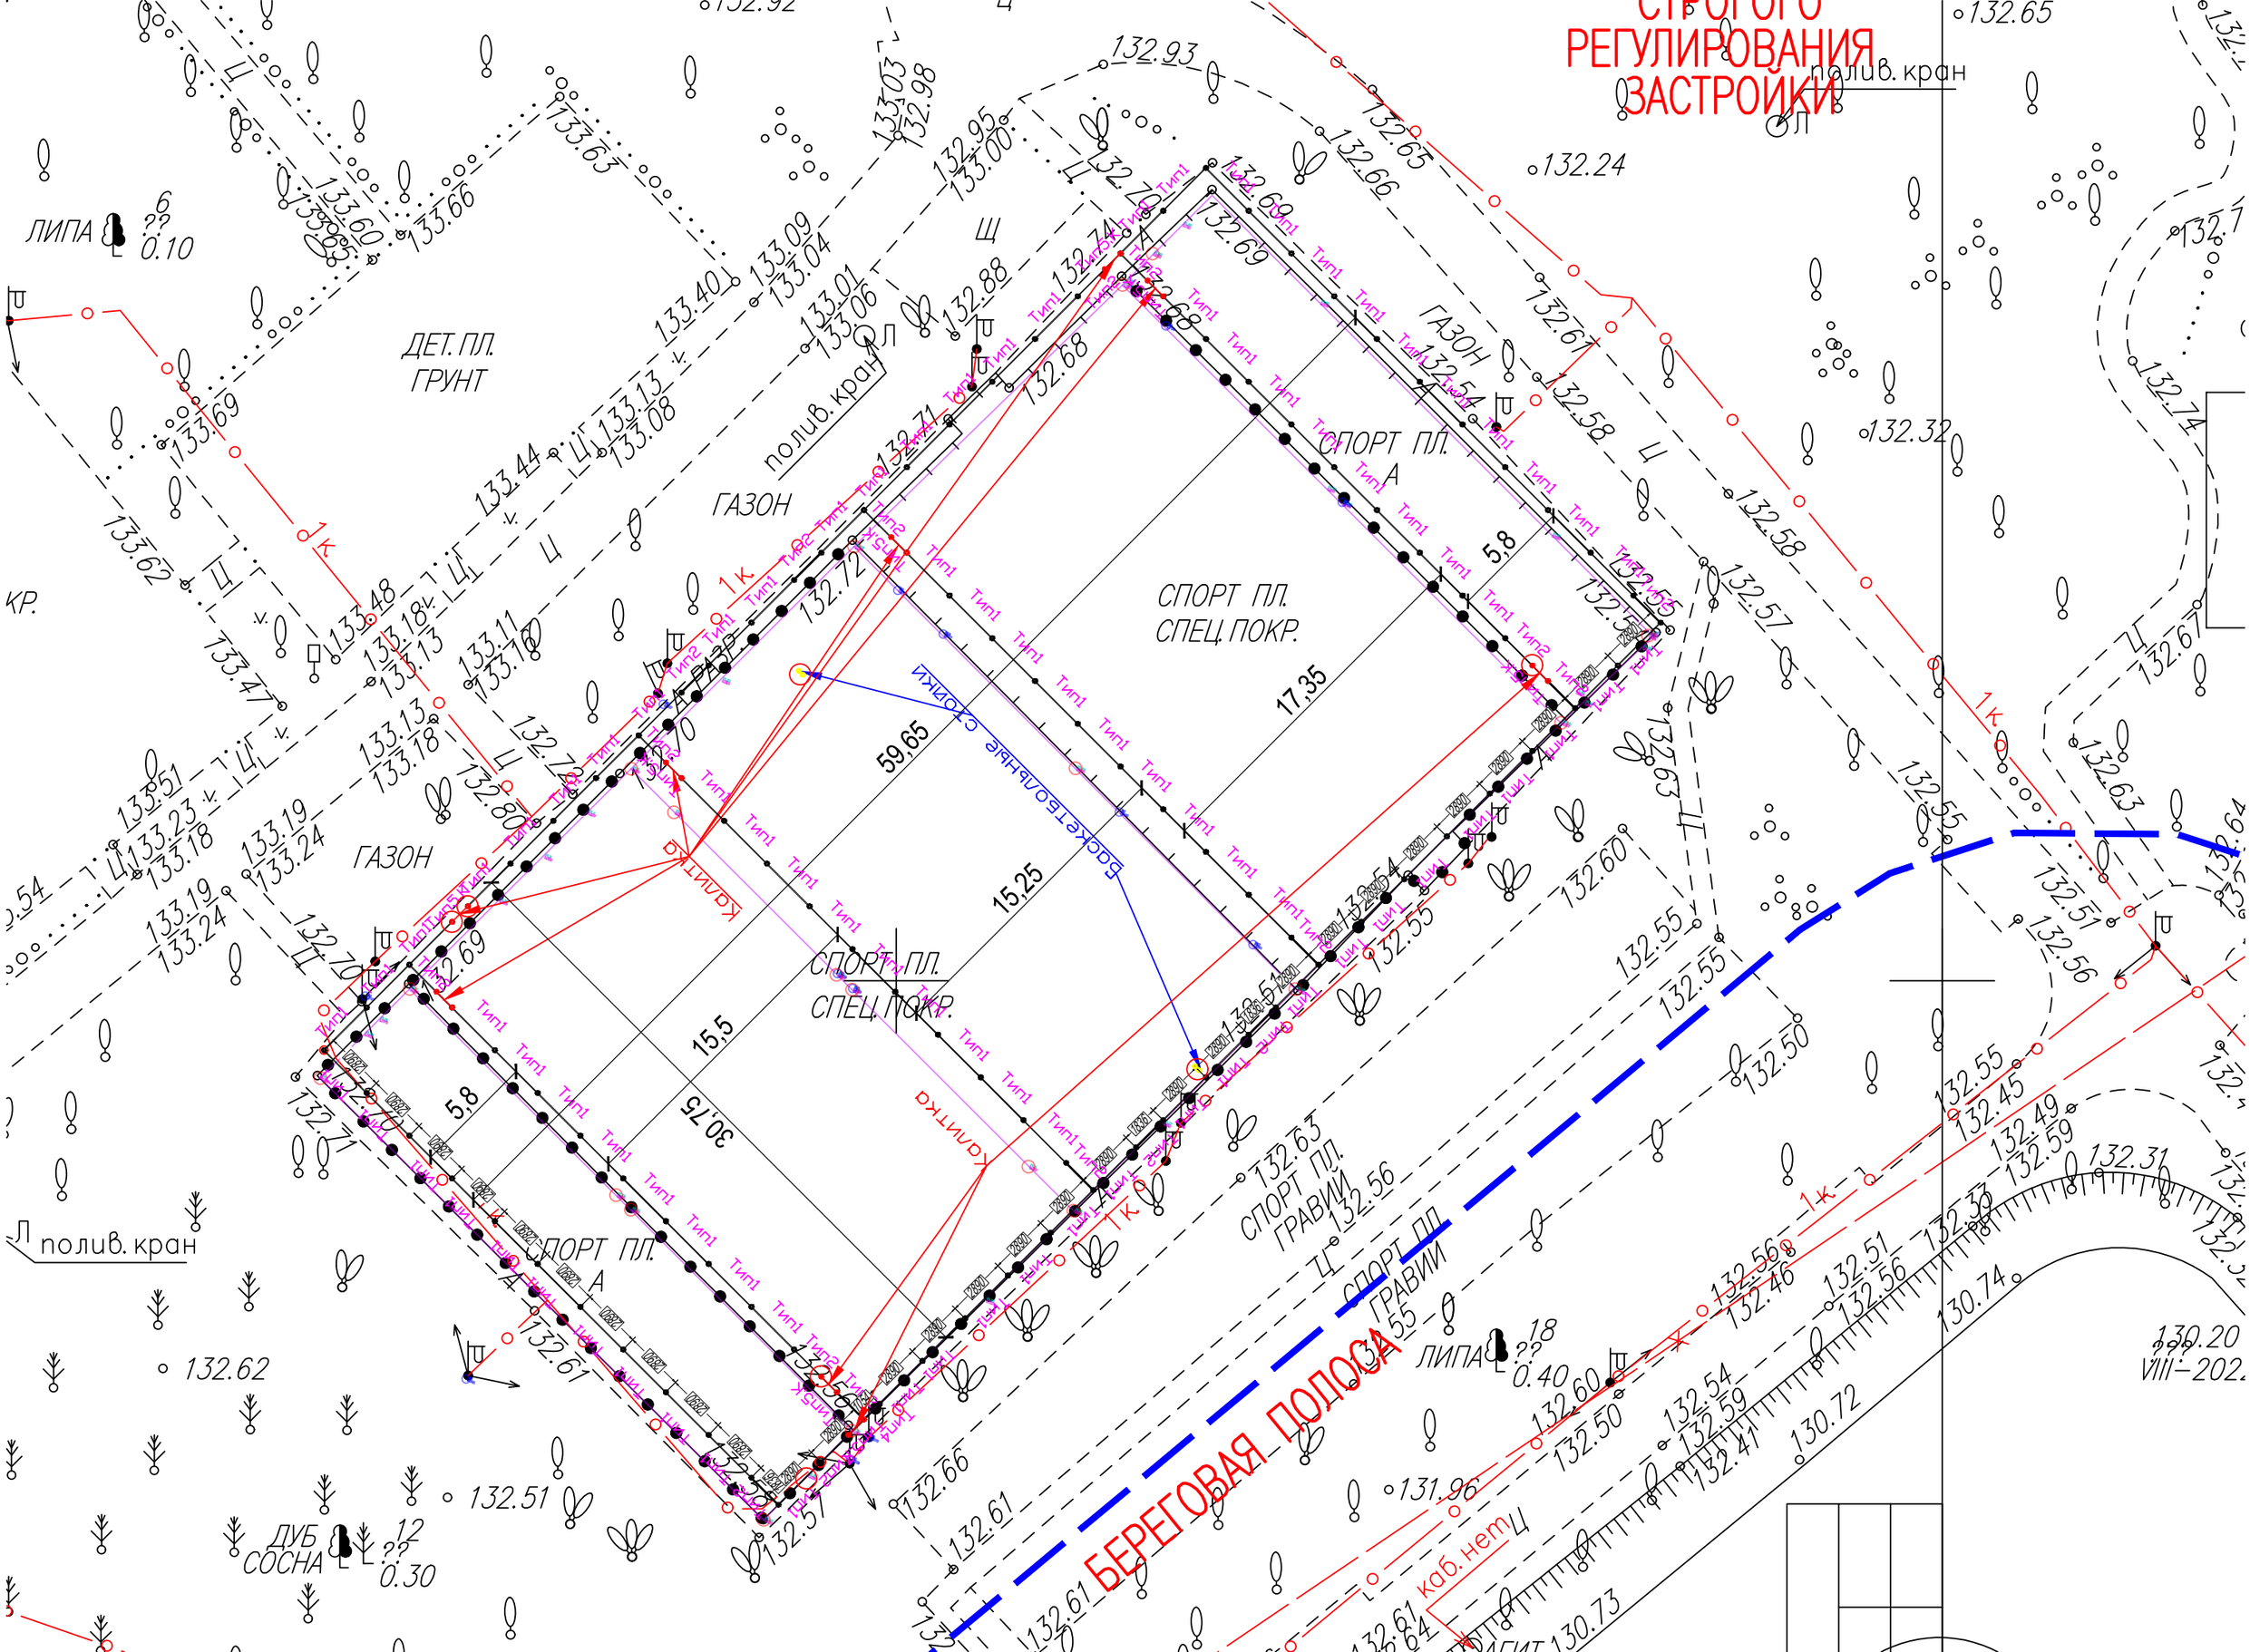
СТРОГОГО
РЕГУЛИРОВАНИЯ
ЗАСТРОЙКИ
БЕРЕГОВАЯ ПОЛОСА
ДЕТ. ПЛ.
ГРУНТ
ГАЗОН
СПОРТ ПЛ.
СПЕЦ. ПОКР.
СПОРТ ПЛ.
А
СПОРТ ПЛ.
ГРАВИЙ
ЛИПА
ДУБ
СОСНА
полив. кран
каб. нет
59,65
17,35
15,25
15,5
30,75
5,8
130.20
VIII-202