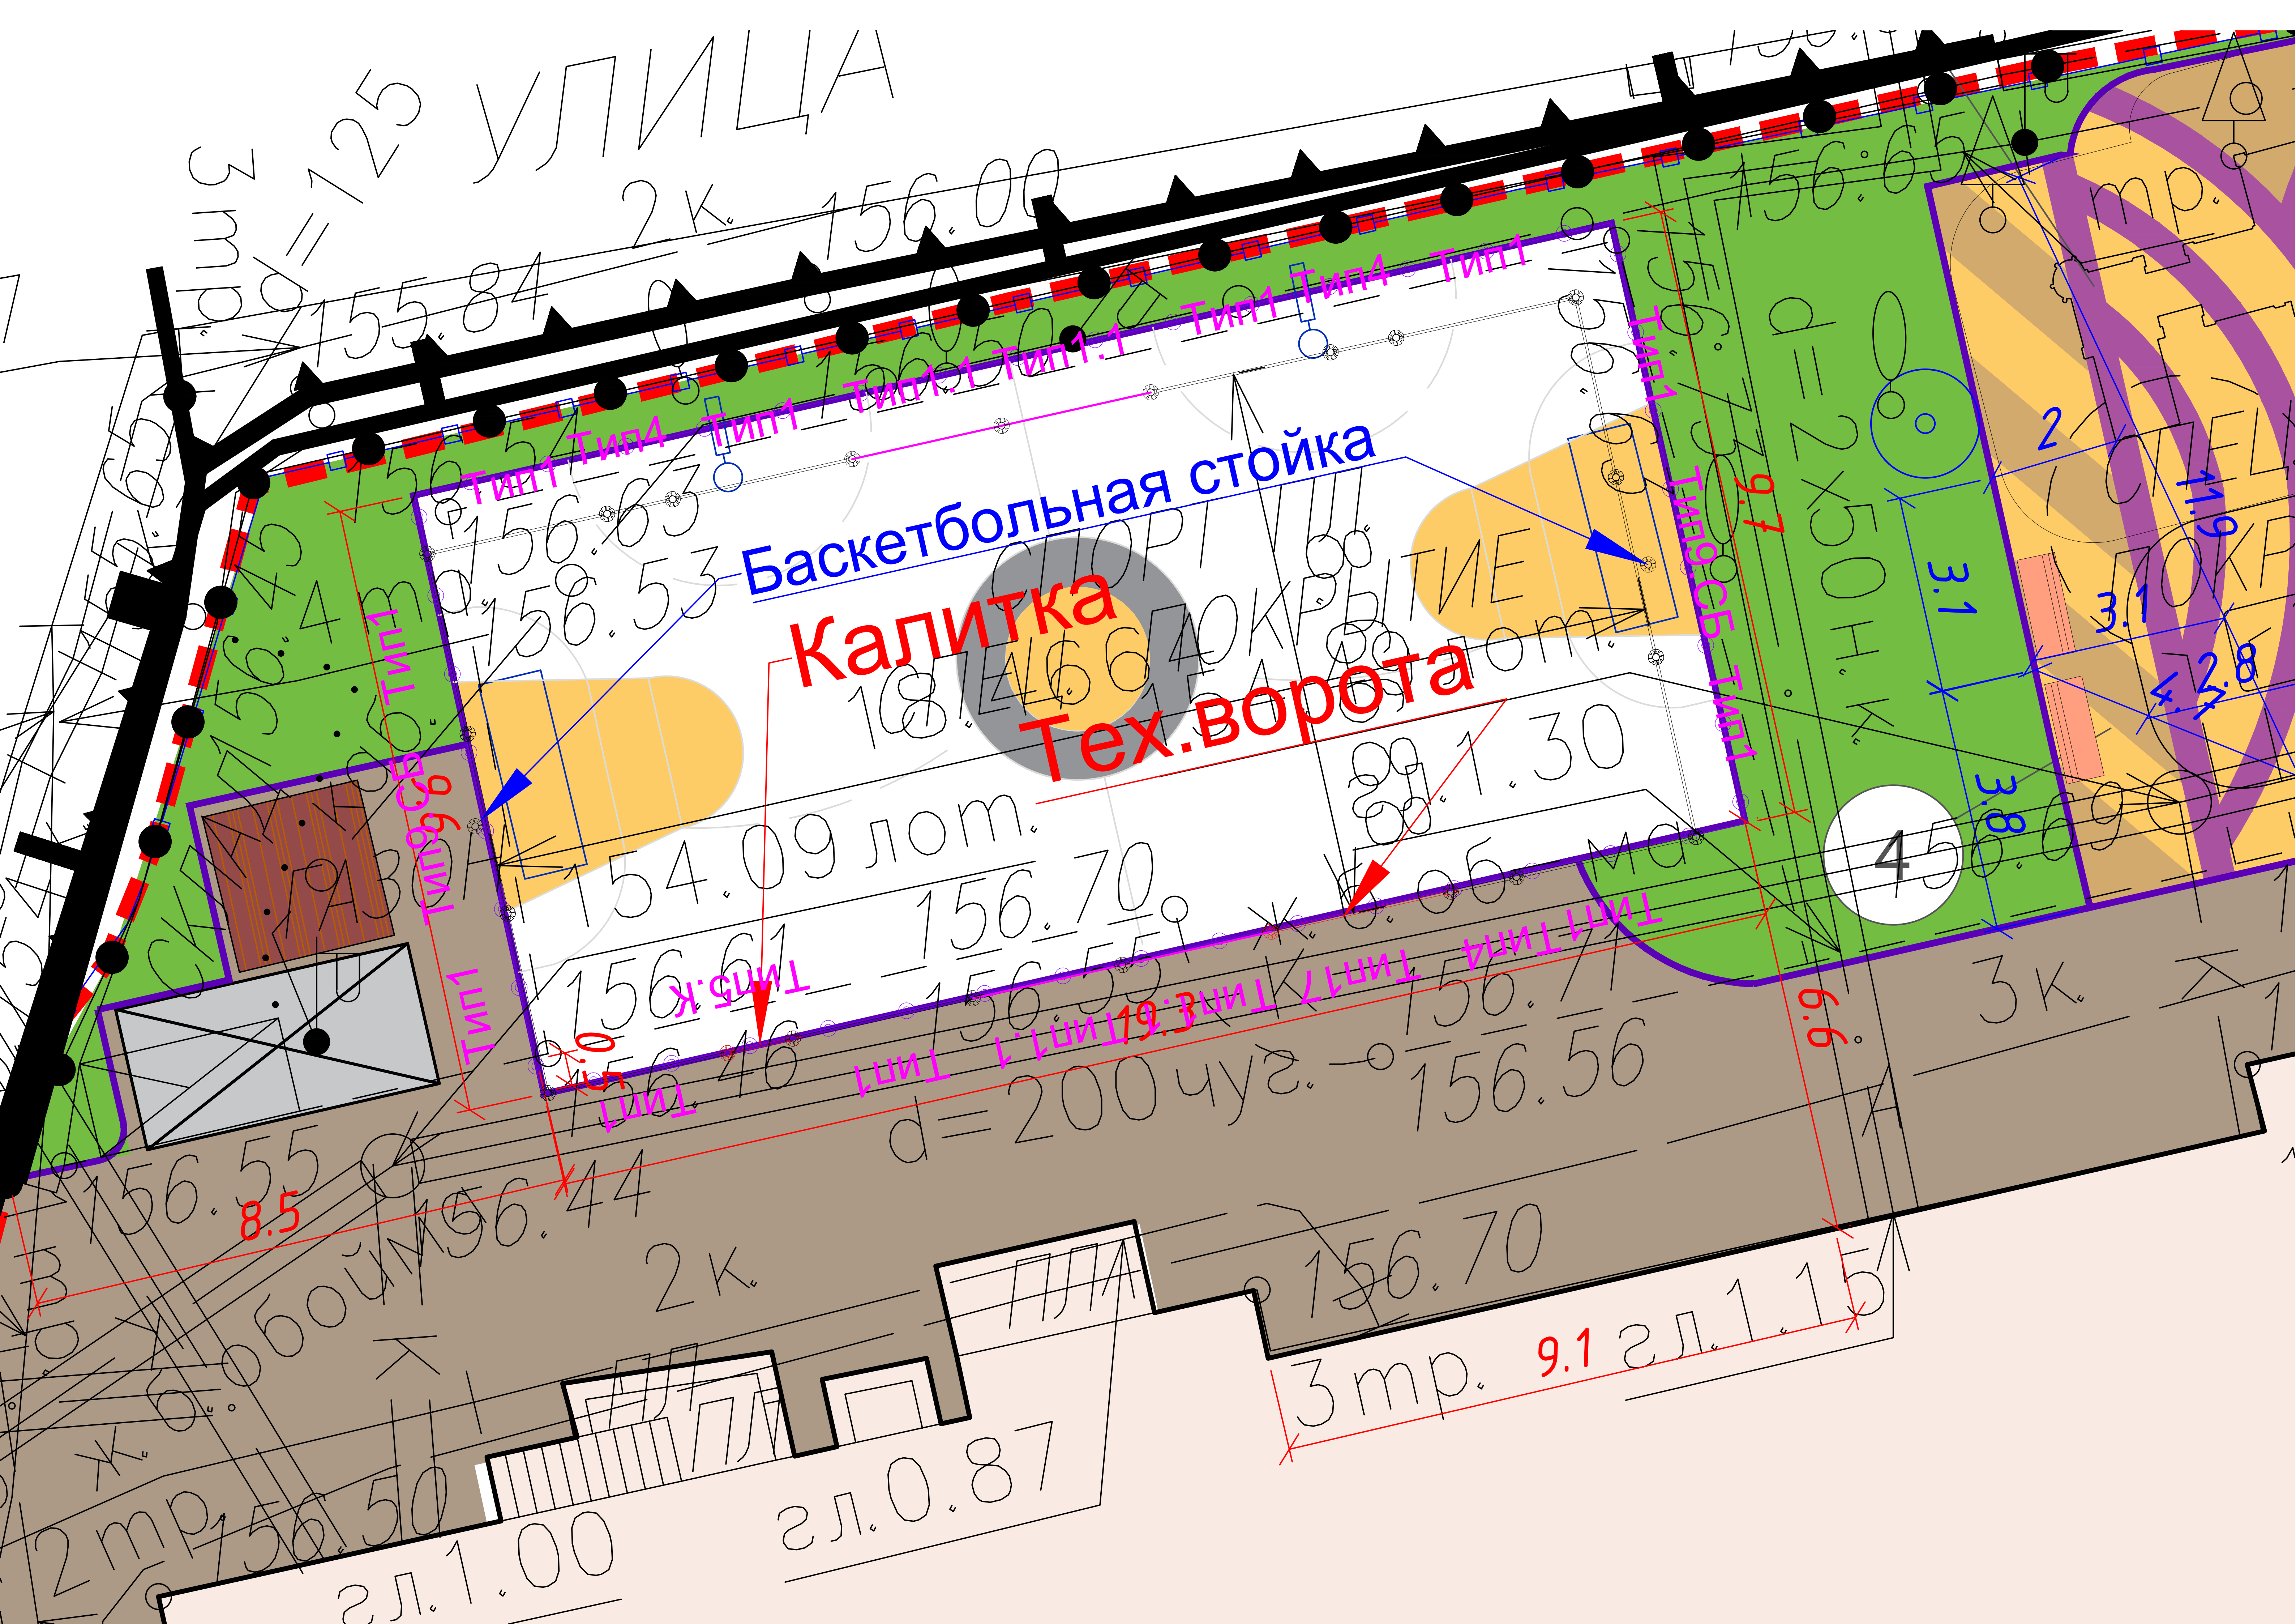

УЛИЦА
Баскетбольная стойка
Калитка
Тех.ворота
СПОРТ ЧШ
ПОКРЫТИЕ
156.00
155.84
156.63
156.53
154.09 лот.
156.70
156.61
156.46
156.55
156.44
156.56
156.70
156.50
156.65
d=200 чуг.
d=2x50 н. к.
гл.1.00
гл.0.87
гл.1.15
3тр.
2тр.
2к.
3к.
9.7
6.6
8.5
9.1
3.1
3.8
2.8
11.9
4.7
45
Тип1
Тип4
Тип1.1
Тип9 СБ
Тип5.к